


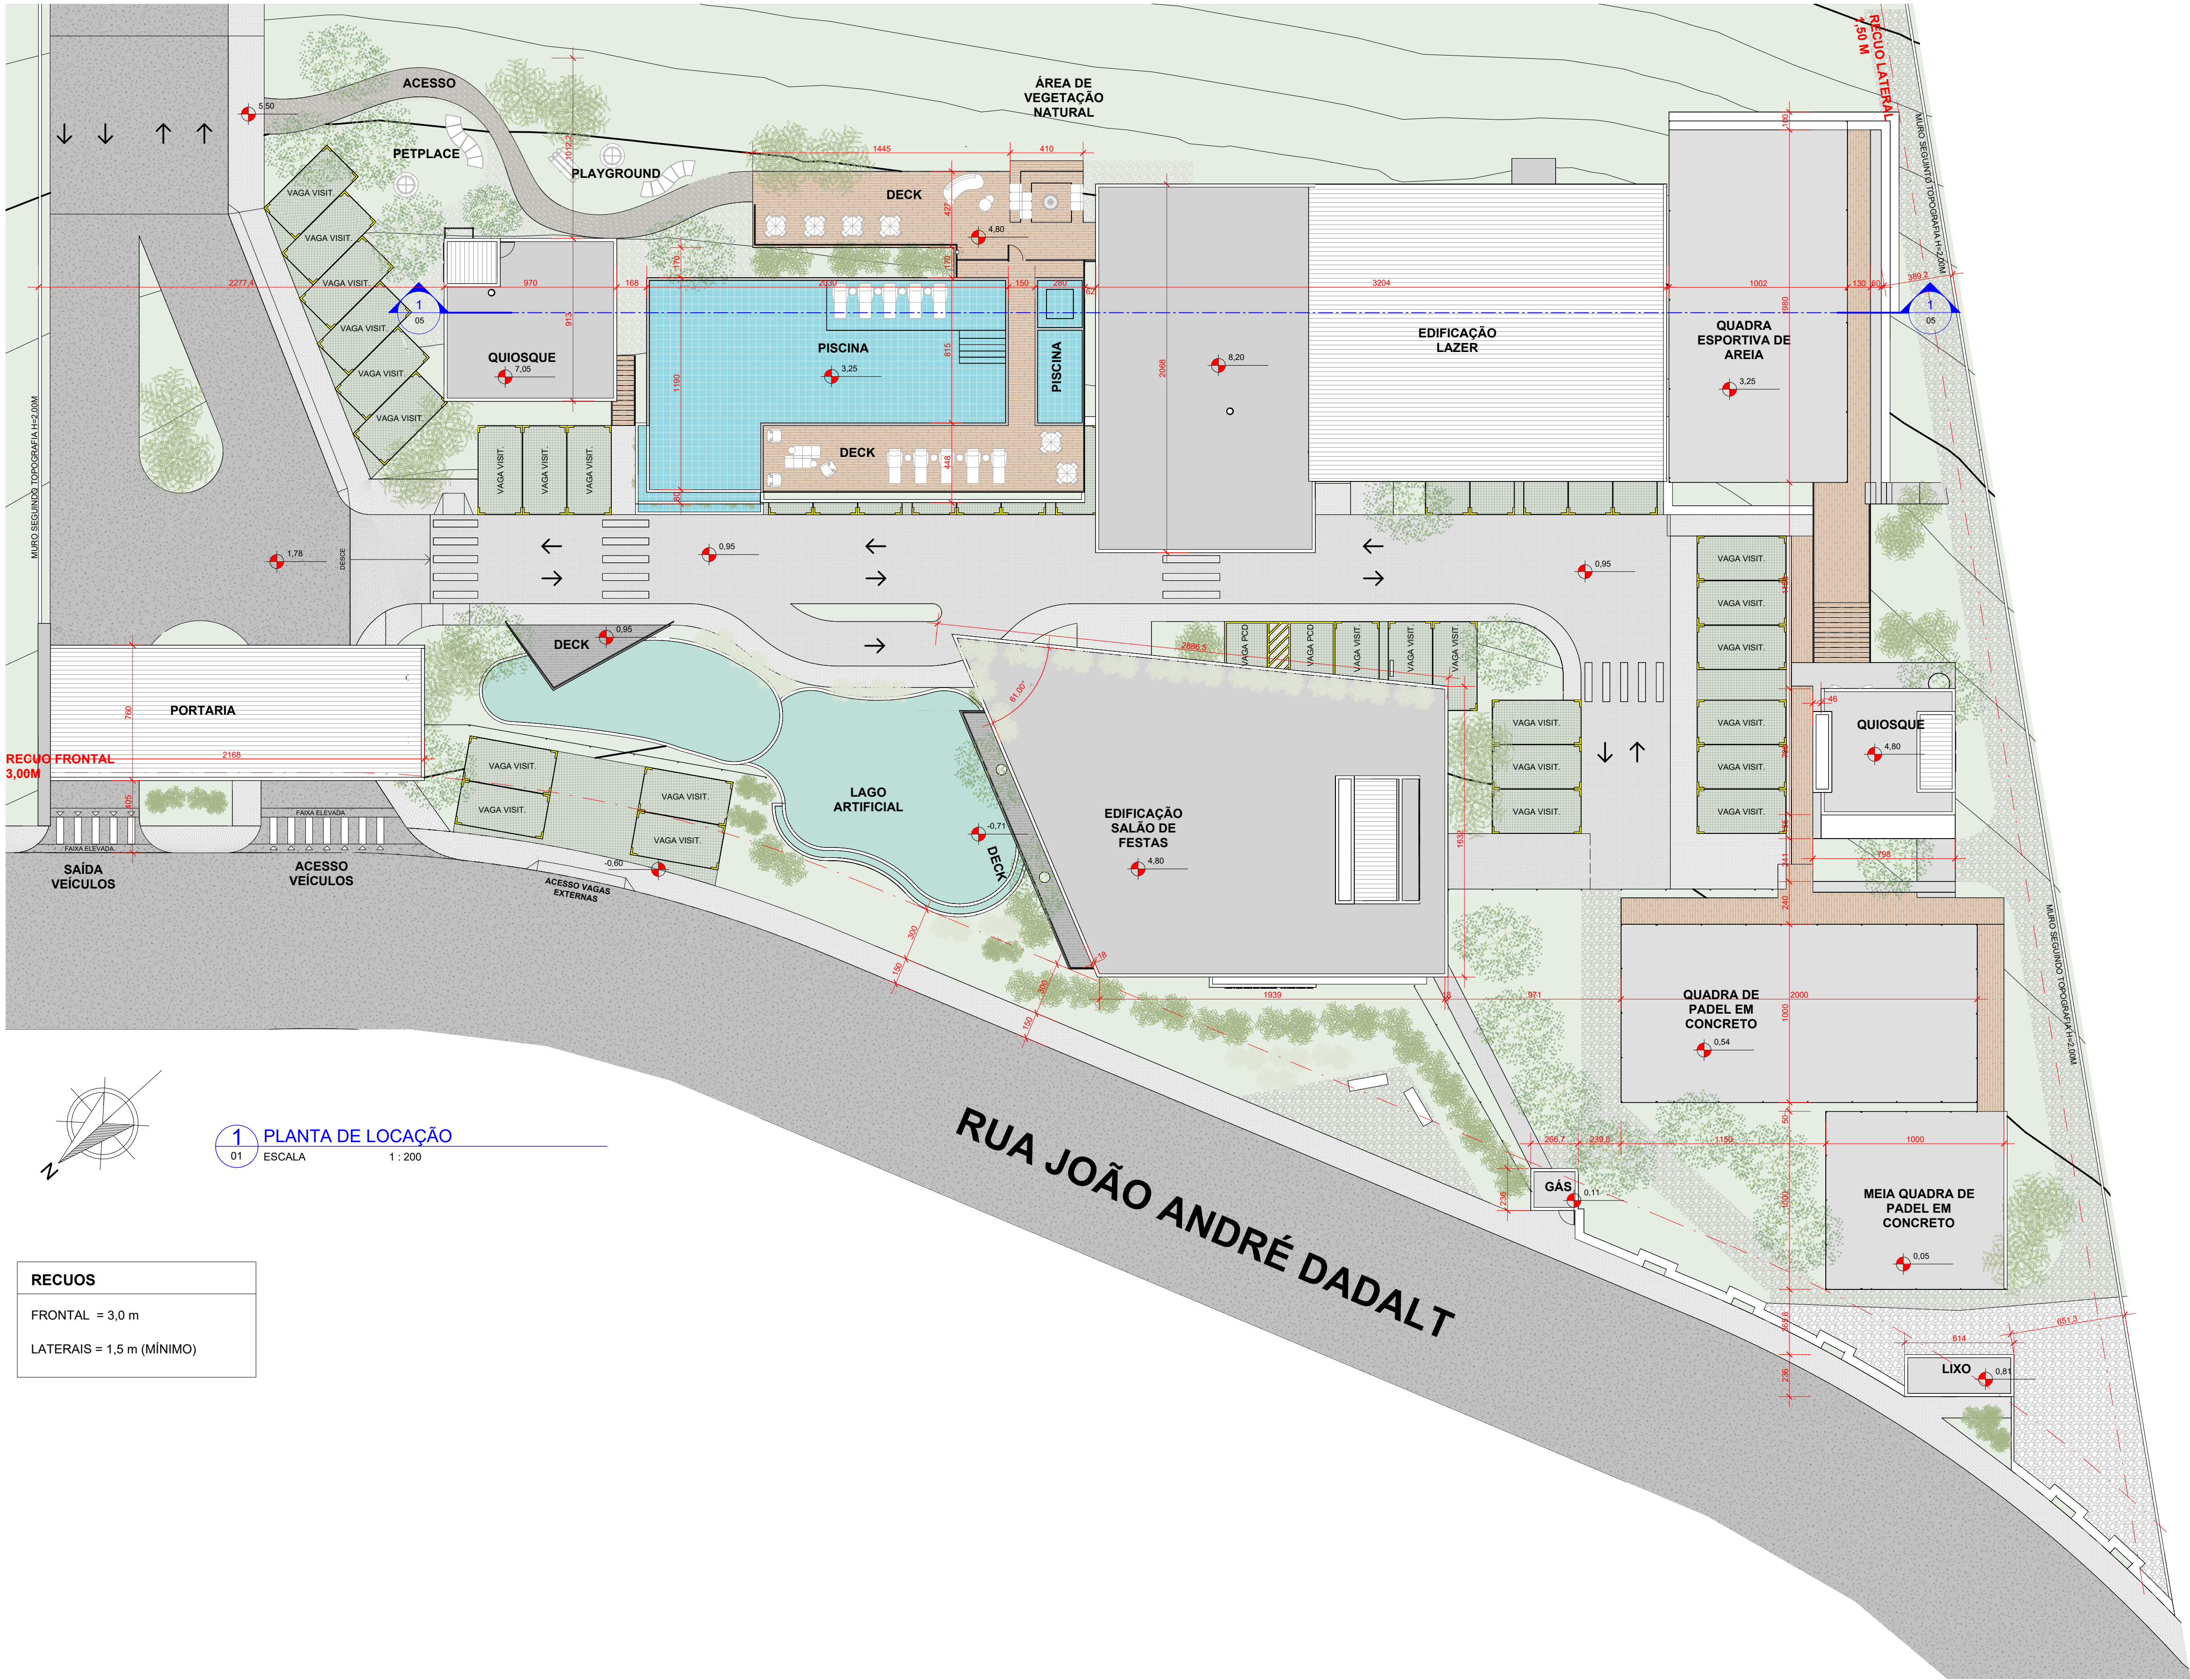

QUADRO DE ÁREAS			
CONDOMÍNIO RESIDENCIAL MULTIFAMILIAR - LAZER			
DIMENSÕES	ÁREA COMPUTÁVEL	ÁREA NÃO COMPUT.	ÁREA TOTAL
PAVIMENTO TÉRREO	0 m²	1.539,94 m²	1.539,94 m²
2º PAVIMENTO	0 m²	1.312,46 m²	1.312,46 m²
COBERTURA	0 m²	62,75 m²	62,75 m²
TOTAL	0 m²	2.915,15 m²	2.915,15 m²

- 39 VAGAS DE ESTACIONAMENTO PARA VEÍCULOS
- 01 VAGA MULTIUSO/CARGA E DESCARGA

ÁREA TOTAL EDIFICADA: 2.915,15 m²


OBSERVAÇÕES:
- OS PILARES E VIGAS LANÇADOS NESTE PROJETO SÃO APENAS ILUSTRATIVOS, PODENDO SOFRER MODIFICAÇÕES APÓS A CONCLUSÃO DO ESTRUTURAL FINAL.
- VERIFICAR MEDIDAS NA OBRA.
- HAVENDO DIVERGÊNCIA ENTRE ESCALA E COTA, PREVALECE A COTA.
- REPRODUÇÃO PROIBIDA - QUALQUER MODIFICAÇÃO DEPENDERÁ DE CONSULTA PREVIA AO RESPONSÁVEL TÉCNICO DO PROJETO - RESOLUÇÃO CAU N° 67, DE 5 DE DEZEMBRO DE 2013.
- RESERVADOS DE ACORDO COM ART. 184 DO CÓDIGO CIVIL - LEI n° 5.988

1 PLANTA DE LOCAÇÃO
01 ESCALA 1 : 200

RECUOS
FRONTAL = 3,0 m
LATERAIS = 1,5 m (MÍNIMO)

R00	25/01/2024	ANT - LANÇAMENTO INICIAL	CLARA C. BEÉ
R01	20/08/2024	ANÁLISE 01 - PREFEITURA	CLARA C. BEÉ
REVISÃO	DATA	DESCRIÇÃO	NOME

I MOVE LINE ARQUITETOS Rua 1.800, 97 - Sala 05 - Bairro Centro - Balneário Camboriú - SC contato@imoveline.com.br 47 3264 4134	RESPONSÁVEL TÉCNICO	
	IMOVELINE ARQUITETURA LTDA-ME CNPJ: 18.866.823/0001-60 - CAU 25634-0	
	PROPRIETÁRIO	
ESTRUTURA EMPREENDIMENTOS LTDA CNPJ: 43.077.712/0001-11		PROJETO
ESTRUTURA EMPREENDIMENTOS LTDA		PROJETO LEGAL
PROJETO		ESCALA
CONDOMÍNIO DIAMANTE VERDE - ÁREAS LAZER		INDICADA
TIPO/USO		DATA
LOTEAMENTO RESIDENCIAL - ÁREAS LAZER		AGOSTO/2024
ENDEREÇO		DESENHO
RUA JOÃO ANDRÉ DADALT, BAIRRO: SÃO SEBASTIÃO - ERVAL VELHO/SC		CLARA C. BEÉ
ESPECIFICAÇÃO		DESENHO
PLANTA DE LOCAÇÃO		01/06

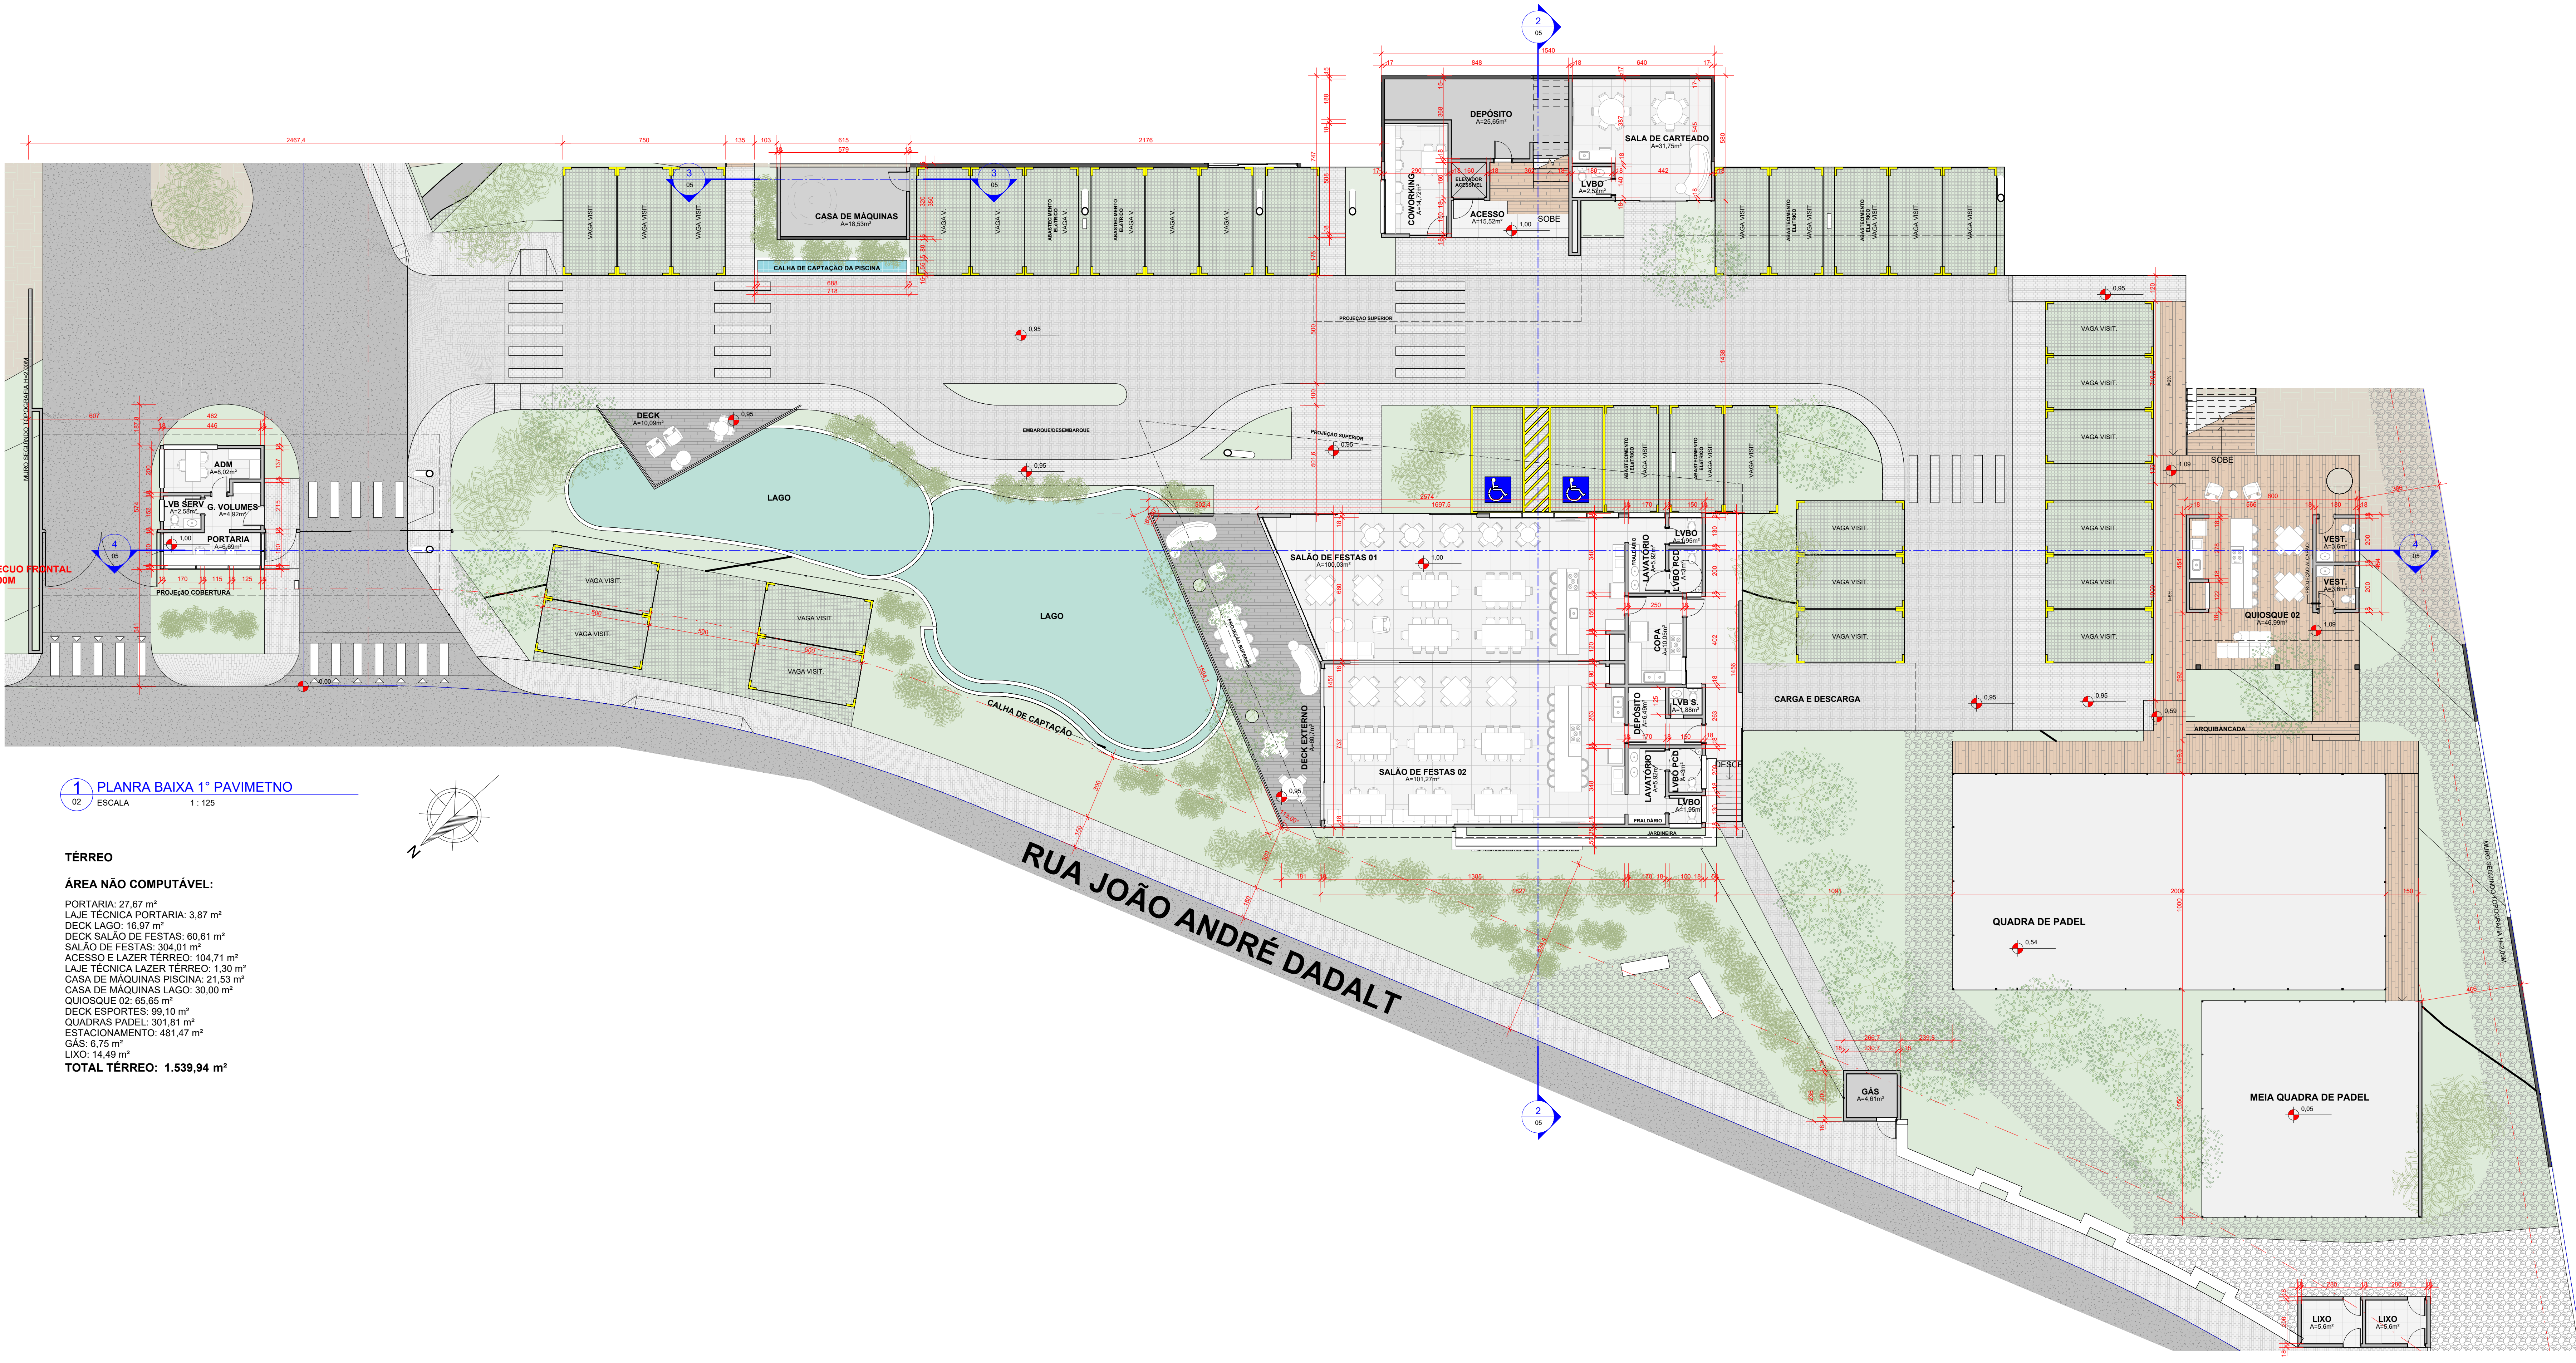

1 PLANRA BAIXA 1º PAVIMETNO
02 ESCALA 1:125

TÉRREO

ÁREA NÃO COMPUTÁVEL:

PORTARIA: 27,87 m²
LAJE TÉCNICA PORTARIA: 3,87 m²
DECK LAGO: 16,97 m²
DECK SALÃO DE FESTAS: 60,61 m²
SALÃO DE FESTAS: 304,01 m²
ACESSO E LAZER TÉRREO: 104,71 m²
LAJE TÉCNICA LAZER TÉRREO: 1,30 m²
CASA DE MÁQUINAS PISCINA: 21,53 m²
CASA DE MÁQUINAS LAGO: 30,00 m²
QUIOSQUE 02: 65,65 m²
DECK ESPORTES: 99,10 m²
QUADRAS PADEL: 301,81 m²
ESTACIONAMENTO: 481,47 m²
GÁS: 6,75 m²
LIXO: 14,49 m²
TOTAL TÉRREO: 1.539,94 m²

OBSERVAÇÕES:

- OS PILARES E VIGAS LANÇADOS NESTE PROJETO SÃO APENAS ILUSTRATIVOS, PODENDO SOFRER MODIFICAÇÕES APÓS A CONCLUSÃO DO ESTRUTURAL FINAL.
- VERIFICAR MEDIDAS NA OBRA.
- HAVENDO DIVERGÊNCIA ENTRE ESCALA E COTA, PREVALECE A COTA.
- REPRODUÇÃO PROIBIDA - QUALQUER MODIFICAÇÃO DEPENDERÁ DE CONSULTA PREVIA AO RESPONSÁVEL TÉCNICO DO PROJETO - RESOLUÇÃO CAU Nº 67, DE 5 DE DEZEMBRO DE 2013.
- RESERVADOS DE ACORDO COM ART. 184 DO CÓDIGO CIVIL - LEI Nº 5.988


LEGENDA	
	PAREDE EM ALVENARIA
	ESTRUTURA EM CONCRETO ARMADO

R00	25/01/2024	ANT - LANÇAMENTO INICIAL	CLARA C. BEÉ
R01	20/08/2024	ANÁLISE 01 - PREFEITURA	CLARA C. BEÉ
REVISÃO	DATA	DESCRIÇÃO	NOME

I MOVE LINE
ARQUITETOS
Rua 1.800, 97 - Sala 05 - Bairro Centro - Balneário Camboriú - SC
contato@imoveline.com.br | 47 3264 4134

RESPONSÁVEL TÉCNICO
IMOVELINE ARQUITETURA LTDA-ME
CNPJ: 18.866.823/0001-60 - CAU 25634-0
PROPRIETÁRIO
ESTRUTURA EMPREENDIMENTOS LTDA
CNPJ: 43.677.712/0001-11

PROPRIETÁRIO ESTRUTURA EMPREENDIMENTOS LTDA	PROJETO PROJETO LEGAL
PROJETO CONDOMÍNIO DIAMANTE VERDE - ÁREAS LAZER	ESCALA INDICADA
TIPO/USO LOTEAMENTO RESIDENCIAL - ÁREAS LAZER	DATA AGOSTO/2024
ENDEREÇO RUA JOÃO ANDRÉ DADALT, BAIRRO: SÃO SEBASTIÃO - ERVAL VELHO/SC	DESENHO CLARA C. BEÉ
ESPECIFICAÇÃO PLANTA BAIXA 1º PAVIMENTO	DESENHO 02/06

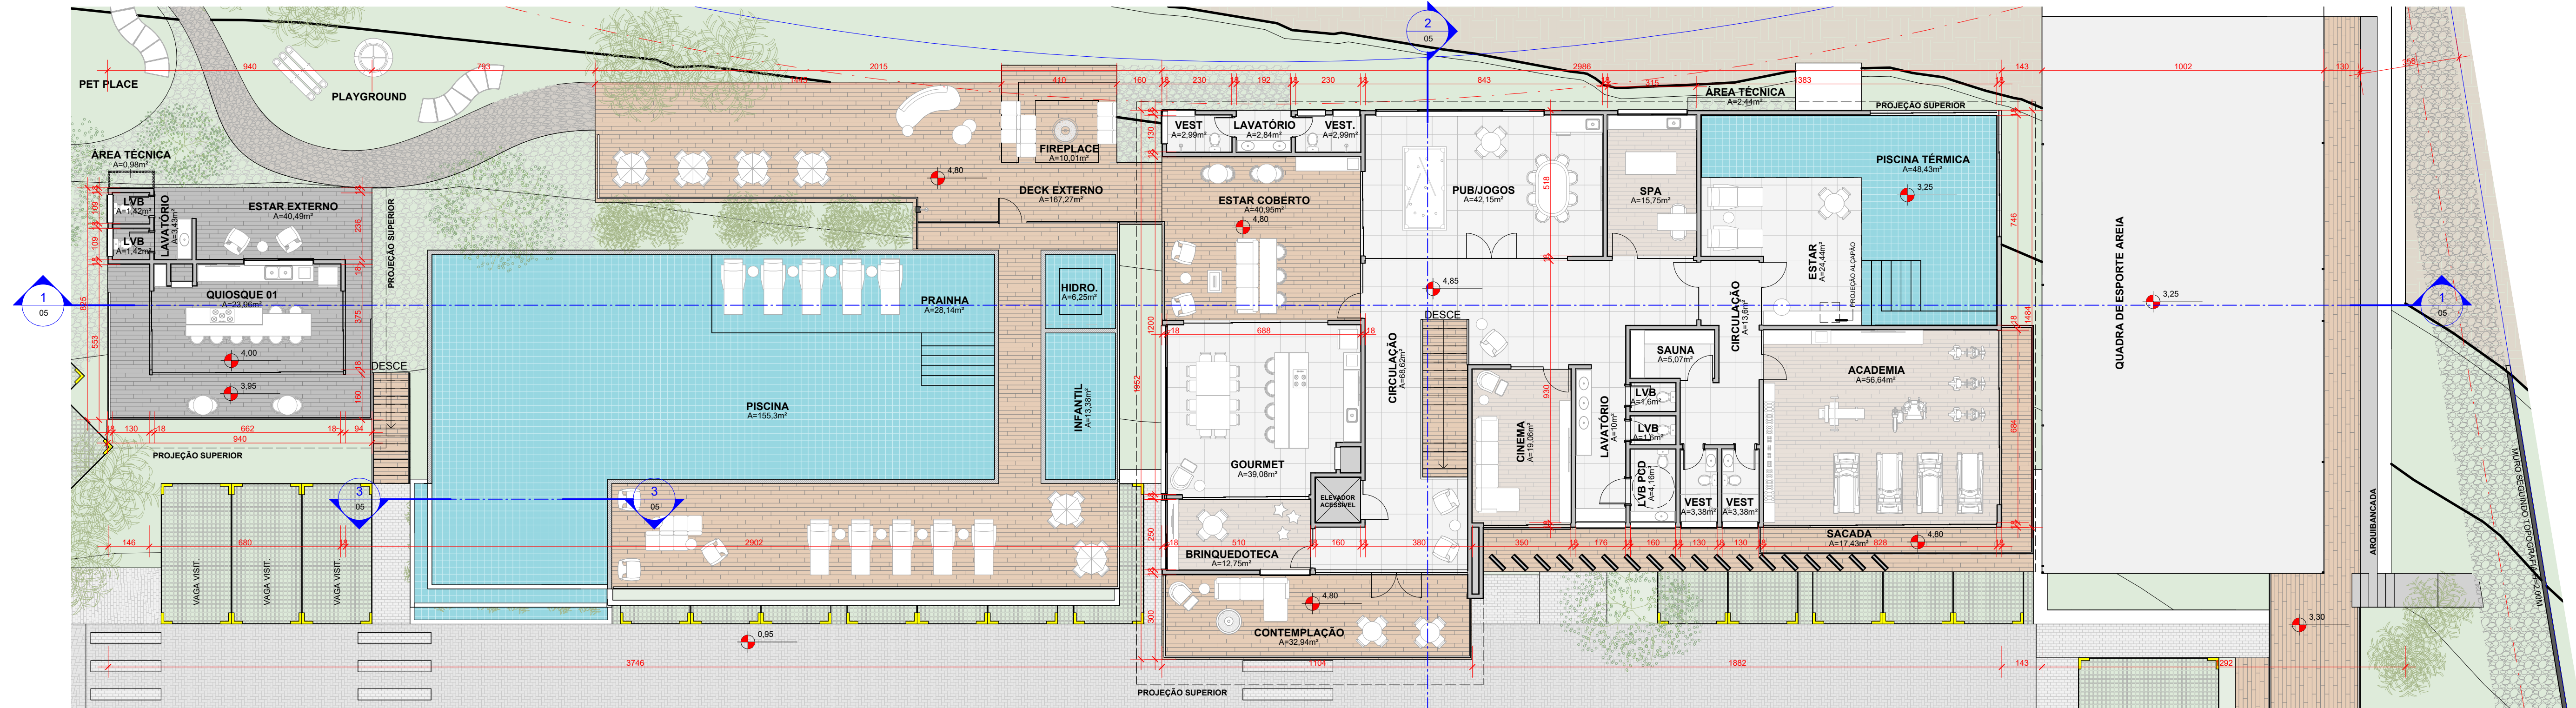

1 PLANTA BAIXA 2º PAVIMENTO
03 ESCALA 1:125

2º PAVIMENTO

ÁREA NÃO COMPUTÁVEL:
LAZER SUPERIOR: 522,52 m²
PISCINA E HIDROMASSAGEM: 216,29 m²
CALHA CAPTAÇÃO: 12,00 m²
DECK PISCINA: 180,54 m²
QUIOSQUE 01: 77,63 m²
DECK ESPORTES: 103,48 m²
QUADRA DE AREIA: 200,00 m²

TOTAL 2º PAVIMENTO: 1312,46 m²

OBSERVAÇÕES:


- OS PILARES E VIGAS LANÇADOS NESTE PROJETO SÃO APENAS ILUSTRATIVOS, PODENDO SOFRER MODIFICAÇÕES APÓS A CONCLUSÃO DO ESTRUTURAL FINAL.
- VERIFICAR MEDIDAS NA OBRA.
- HAVENDO DIVERGÊNCIA ENTRE ESCALA E COTA, PREVALECE A COTA.
- REPRODUÇÃO PROIBIDA - QUALQUER MODIFICAÇÃO DEPENDERÁ DE CONSULTA PREVIA AO RESPONSÁVEL TÉCNICO DO PROJETO - RESOLUÇÃO CAU N° 67, DE 5 DE DEZEMBRO DE 2013.
- RESERVADOS DE ACORDO COM ART. 184 DO CÓDIGO CIVIL - LEI n° 5.988

LEGENDA	
	PAREDE EM ALVENARIA
	ESTRUTURA EM CONCRETO ARMADO

R00	25/01/2024	ANT - LANÇAMENTO INICIAL	CLARA C. BEÉ
REVISÃO	DATA	DESCRIÇÃO	NOME

 Rua 1.800, 97 - Sala 05 - Bairro Centro - Balneário Camboriú - SC contato@imoveline.com.br 47 3264 4134	RESPONSÁVEL TÉCNICO
	IMOVE LINE ARQUITETURA LTDA-ME CNPJ: 18.866.823/0001-60 - CAU 25634-0
	PROPRIETÁRIO
ESTRUTURA EMPREENDIMENTOS LTDA CNPJ: 43.077.712/0001-11	


PROPRIETÁRIO ESTRUTURA EMPREENDIMENTOS LTDA	PROJETO PROJETO LEGAL
PROJETO CONDOMÍNIO DIAMANTE VERDE - ÁREAS LAZER	ESCALA INDICADA
TIPO/USO LOTEAMENTO RESIDENCIAL - ÁREAS LAZER	DATA JANEIRO/2024
ENDEREÇO RUA JOÃO ANDRÉ DADALT, BAIRRO: SÃO SEBASTIÃO - ERVAL VELHO/SC	DESENHO CLARA C. BEÉ
ESPECIFICAÇÃO PLANTA BAIXA 2º PAVIMENTO	DESENHO 03/06

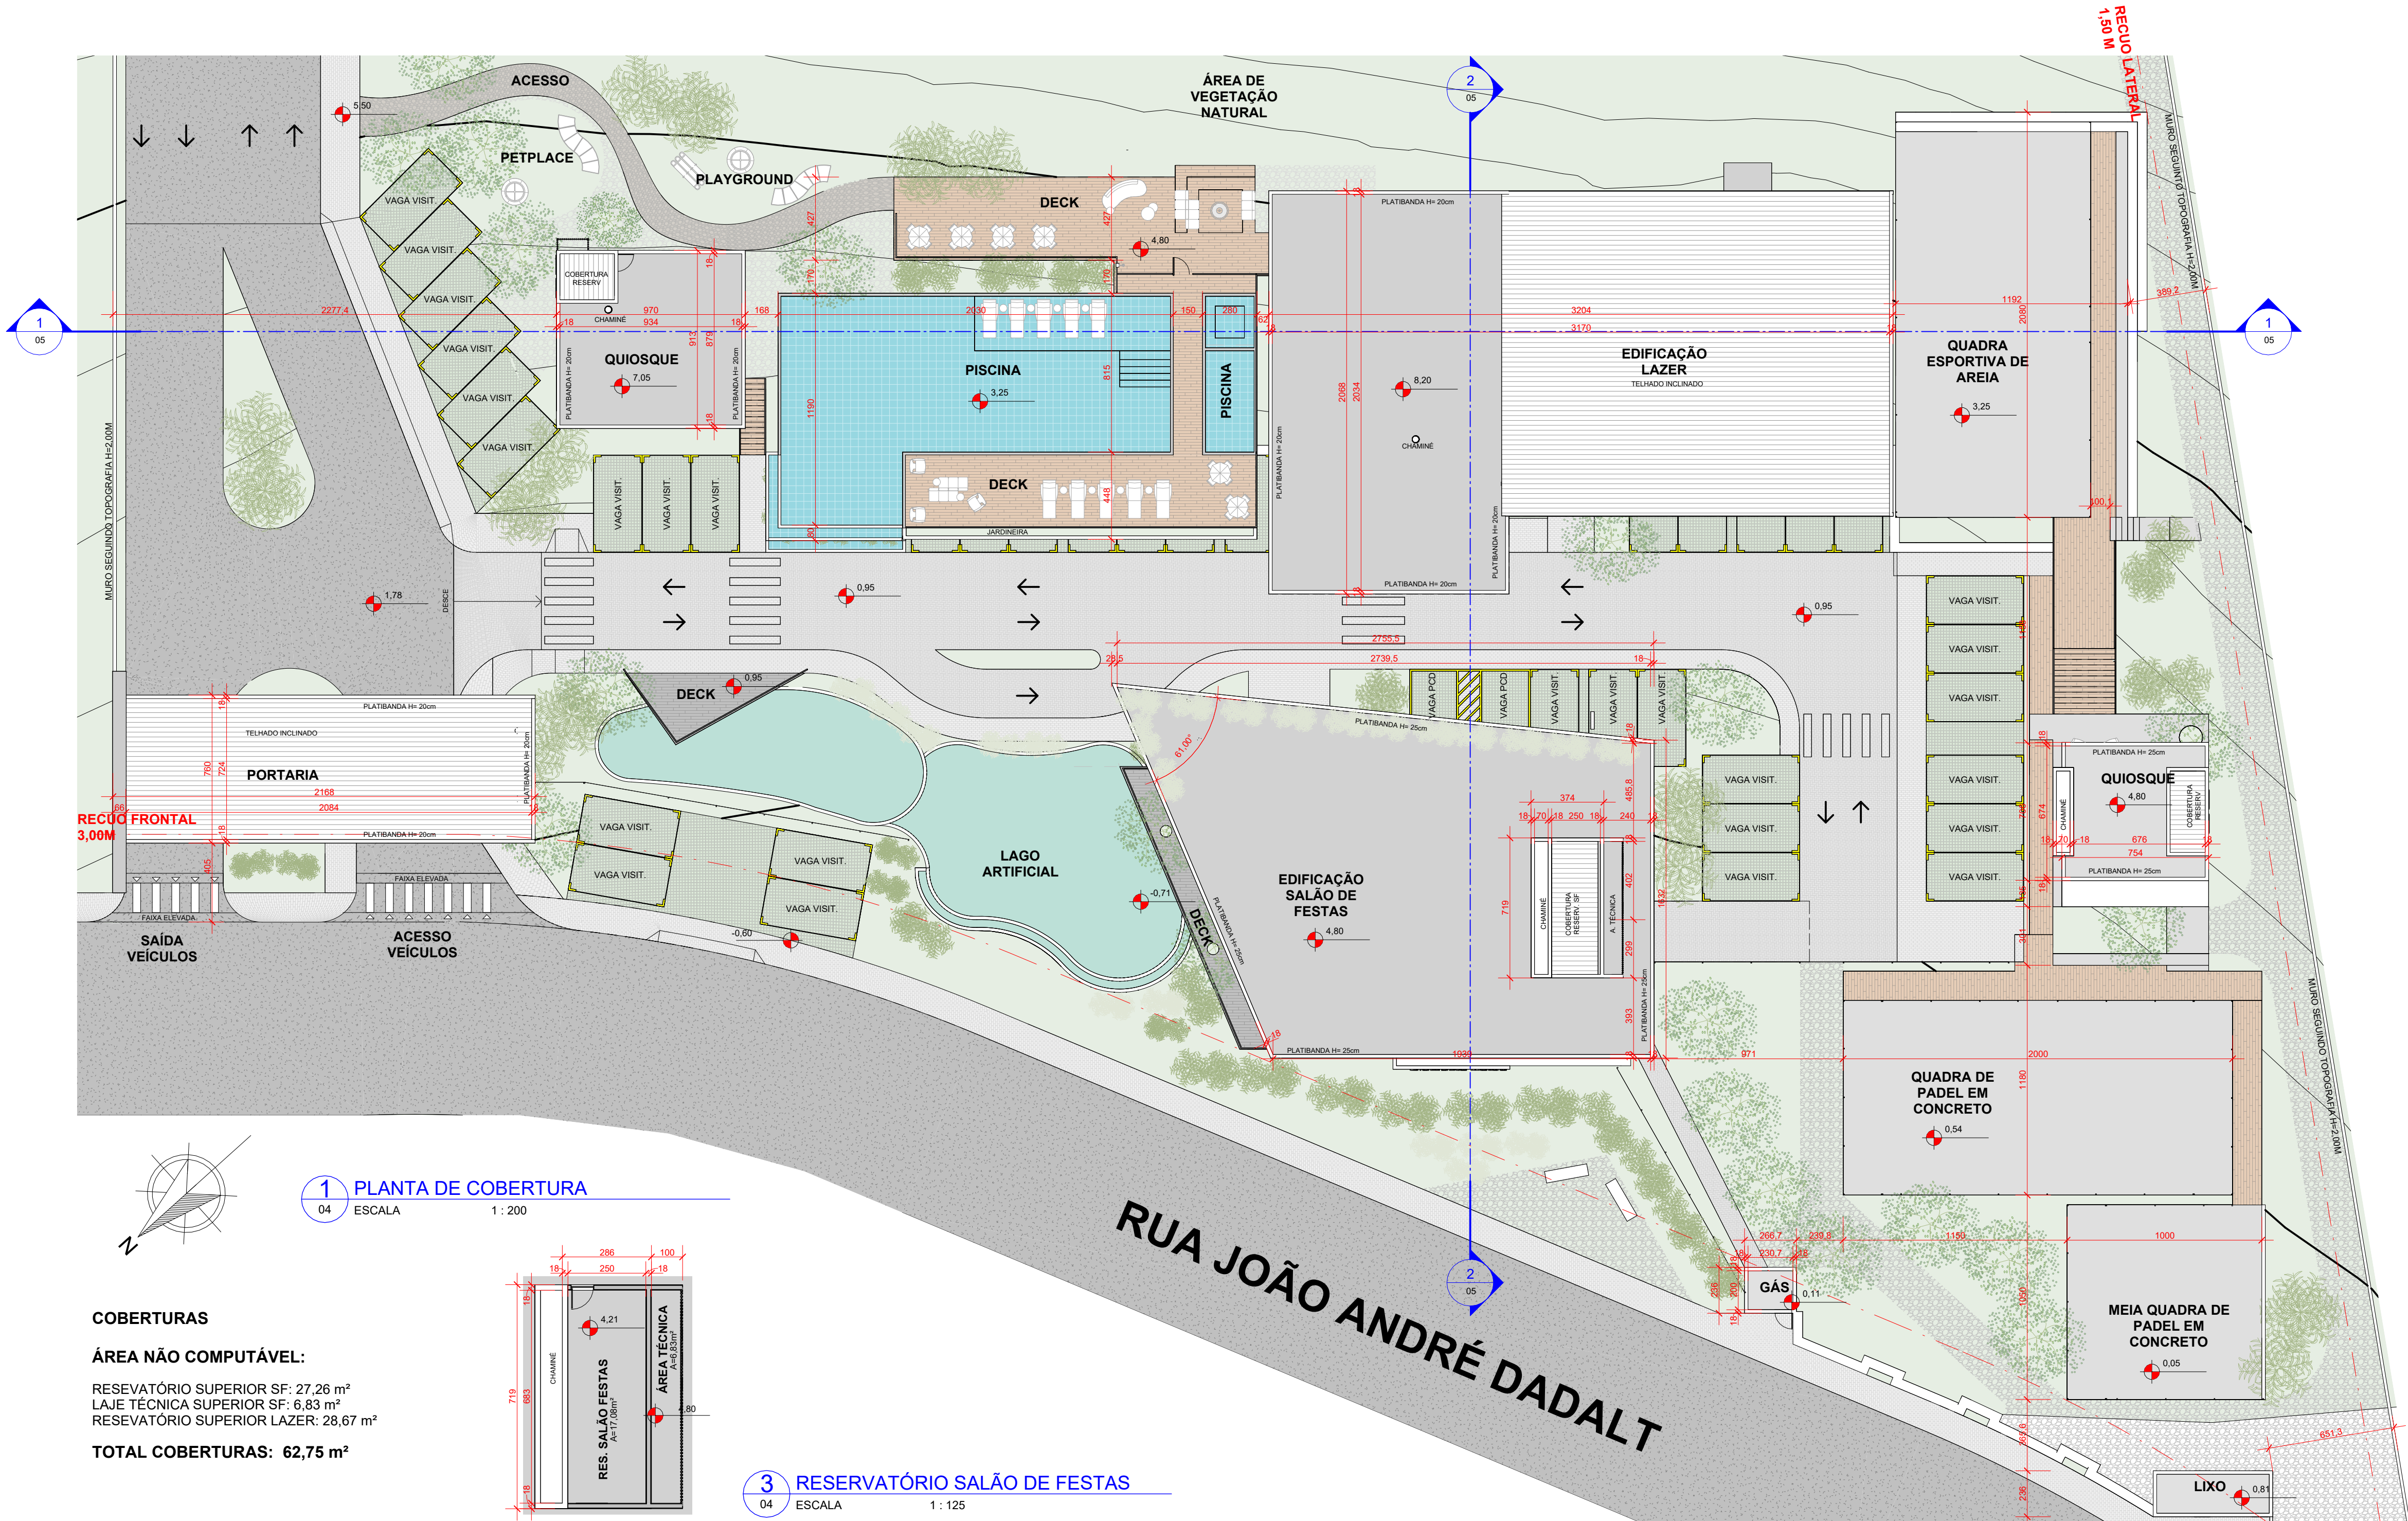

OBSERVAÇÕES:

- OS PILARES E VIGAS LANÇADOS NESTE PROJETO SÃO APENAS ILUSTRATIVOS, PODENDO SOFRER MODIFICAÇÕES APÓS A CONCLUSÃO DO ESTRUTURAL FINAL.
- VERIFICAR MEDIDAS NA OBRA.
- HAVENDO DIVERGÊNCIA ENTRE ESCALA E COTA, PREVALECE A COTA.
- REPRODUÇÃO PROIBIDA - QUALQUER MODIFICAÇÃO DEPENDERÁ DE CONSULTA PREVIA AO RESPONSÁVEL TÉCNICO DO PROJETO - RESOLUÇÃO CAU N° 67, DE 5 DE DEZEMBRO DE 2013.
- RESERVADOS DE ACORDO COM ART. 184 DO CÓDIGO CIVIL - LEI N° 5.988

LEGENDA	
	PAREDE EM ALVENARIA
	ESTRUTURA EM CONCRETO ARMADO

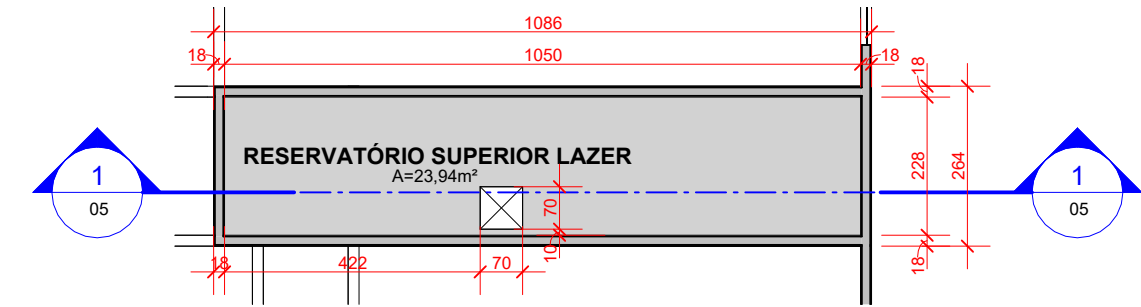


2 RESERVATÓRIO ÁREA DE LAZER
04 ESCALA 1 : 125

R00	25/01/2024	ANT - LANÇAMENTO INICIAL	CLARA C. BEÉ
R01	20/08/2024	ANÁLISE 01 - PREFEITURA	CLARA C. BEÉ
REVISÃO	DATA	DESCRIÇÃO	NOME


I MOVE LINE ARQUITETOS Rua 1.800, 97 - Sala 05 - Bairro Centro - Balneário Camboriú - SC contato@imoveline.com.br 47 3264 4134	RESPONSÁVEL TÉCNICO
	IMOVELINE ARQUITETURA LTDA-ME CNPJ: 18.866.823/0001-60 - CAU 25634-0
	PROPRIETÁRIO
ESTRUTURA EMPREENDIMENTOS LTDA CNPJ: 43.077.712/0001-11	

PROPRIETÁRIO ESTRUTURA EMPREENDIMENTOS LTDA	PROJETO PROJETO LEGAL
PROJETO CONDOMÍNIO DIAMANTE VERDE - ÁREAS LAZER	ESCALA INDICADA
TIPO/USO LOTEAMENTO RESIDENCIAL - ÁREAS LAZER	DATA AGOSTO/2024
ENDEREÇO RUA JOÃO ANDRÉ DADALT, BAIRRO: SÃO SEBASTIÃO - ERVAL VELHO/SC	DESENHO CLARA C. BEÉ


ESPECIFICAÇÃO COBERTURAS E RESERVATÓRIOS	DESENHO 04/06
---	------------------

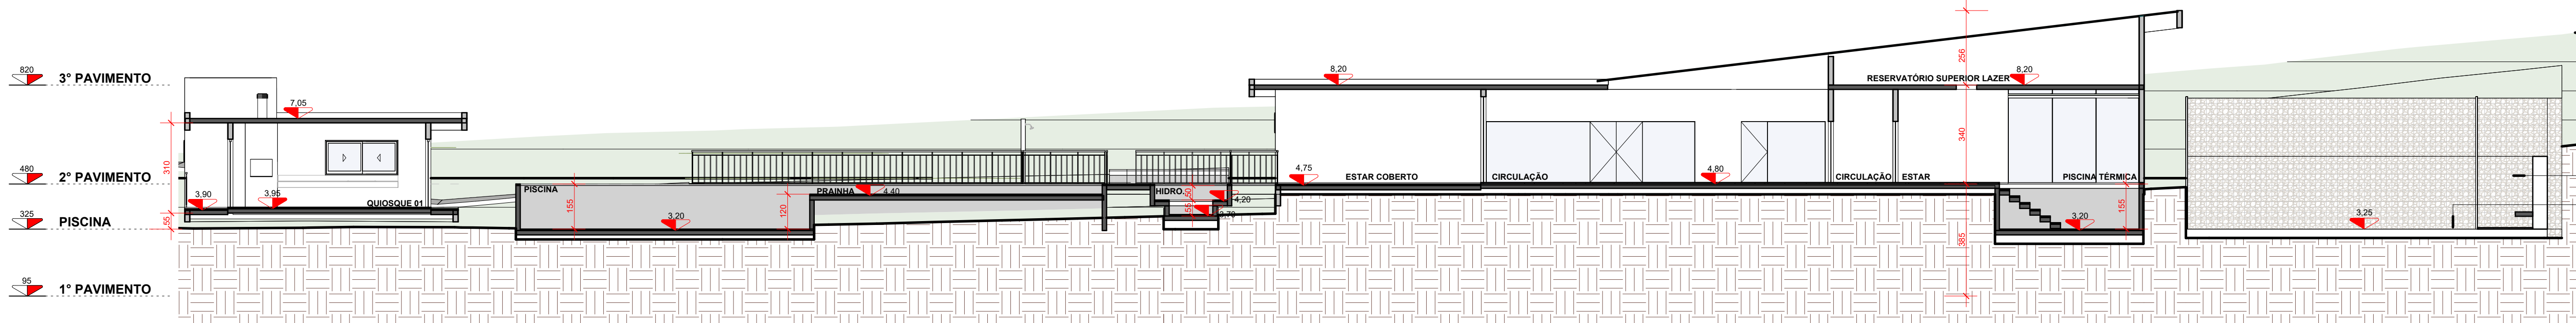

1 CORTE - LATITUDINAL 01
05 ESCALA 1 : 125

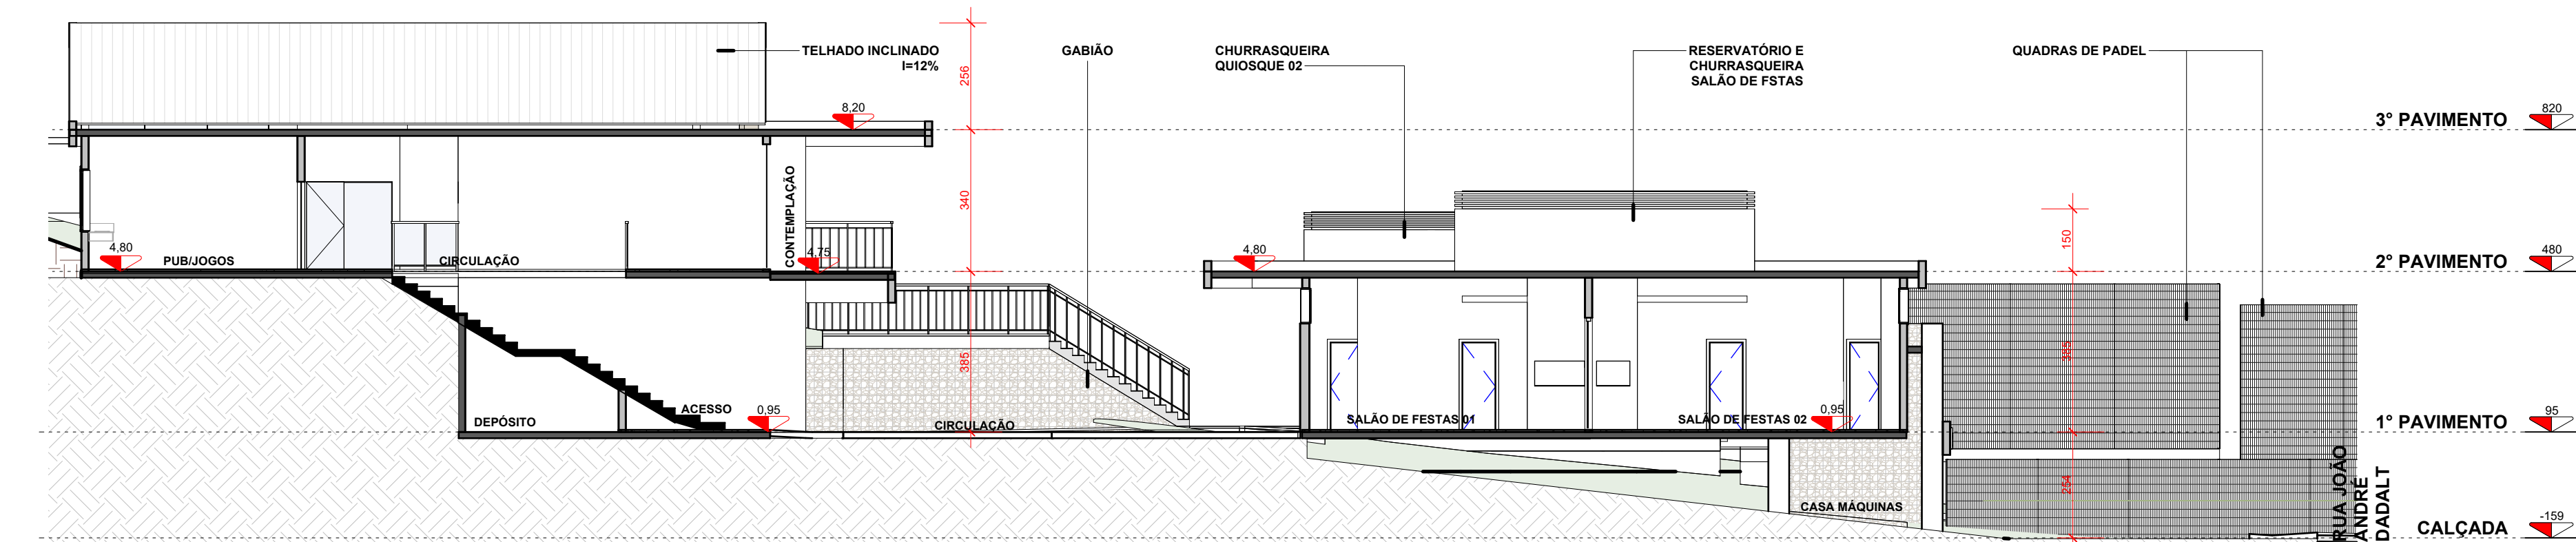

2 CORTE - LONGITUDINAL
05 ESCALA 1 : 125

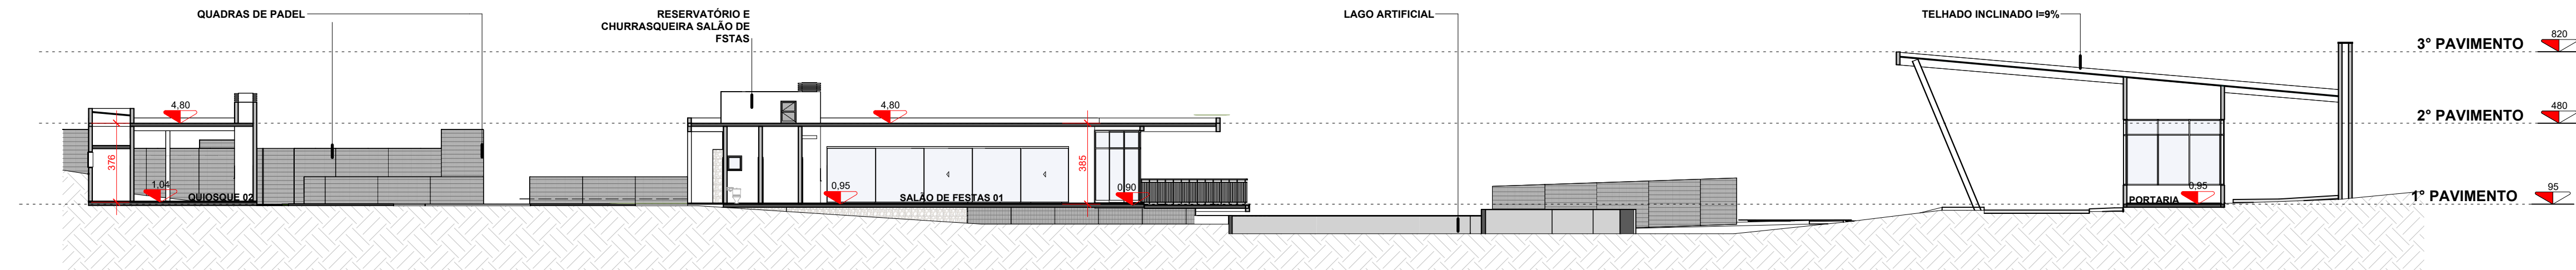


4 CORTE - LATITUDINAL 02
05 ESCALA 1 : 200

OBSERVAÇÕES:

- OS PILARES E VIGAS LANÇADOS NESTE PROJETO SÃO APENAS ILUSTRATIVOS, PODENDO SOFRER MODIFICAÇÕES APÓS A CONCLUSÃO DO ESTRUTURAL FINAL.
- VERIFICAR MEDIDAS NA OBRA.
- HAVENDO DIVERGÊNCIA ENTRE ESCALA E COTA, PREVALECE A COTA.
- REPRODUÇÃO PROIBIDA - QUALQUER MODIFICAÇÃO DEPENDERÁ DE CONSULTA PREVIA AO RESPONSÁVEL TÉCNICO DO PROJETO - RESOLUÇÃO CAU Nº 67, DE 5 DE DEZEMBRO DE 2013.
- RESERVADOS DE ACORDO COM ART. 184 DO CÓDIGO CIVIL - LEI Nº 5.988

LEGENDA	
	PAREDE EM ALVENARIA
	ESTRUTURA EM CONCRETO ARMADO

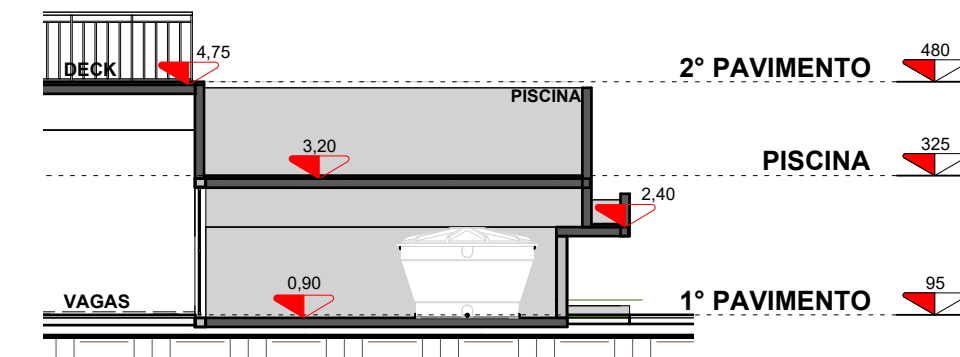

3 CORTE - CASA DE MÁQUINAS PISCINA
05 ESCALA 1 : 125


R00	25/01/2024	ANT - LANÇAMENTO INICIAL	CLARA C. BEÉ
R01	20/08/2024	ANÁLISE 01 - PREFEITURA	CLARA C. BEÉ
REVISÃO	DATA	DESCRIÇÃO	NOME

IMOVE LINE ARQUITETOS Rua 1.800, 97 - Sala 05 - Bairro Centro - Balneário Camboriú - SC contato@imoveline.com.br 47 3264 4134	RESPONSÁVEL TÉCNICO	
	IMOVELINE ARQUITETURA LTDA-ME	
	CNPJ: 18.866.823/0001-60 - CAU 25634-0	
PROPRIETÁRIO		ESTRUTURA EMPREENDIMENTOS LTDA
		CNPJ: 43.077.712/0001-11

PROPRIETÁRIO	PROJETO
ESTRUTURA EMPREENDIMENTOS LTDA	PROJETO LEGAL
PROJETO	ESCALA
CONDOMÍNIO DIAMANTE VERDE - ÁREAS LAZER	INDICADA
TIPO/USO	DATA
LOTEAMENTO RESIDENCIAL - ÁREAS LAZER	AGOSTO/2024
ENDEREÇO	DESENHO
RUA JOÃO ANDRÉ DADALT, BAIRRO: SÃO SEBASTIÃO - ERVAL VELHO/SC	CLARA C. BEÉ
ESPECIFICAÇÃO	DESENHO

CORTE TRANSVERSAL,
LONGITUDINAL E CASA DE MÁQUINAS

05/06

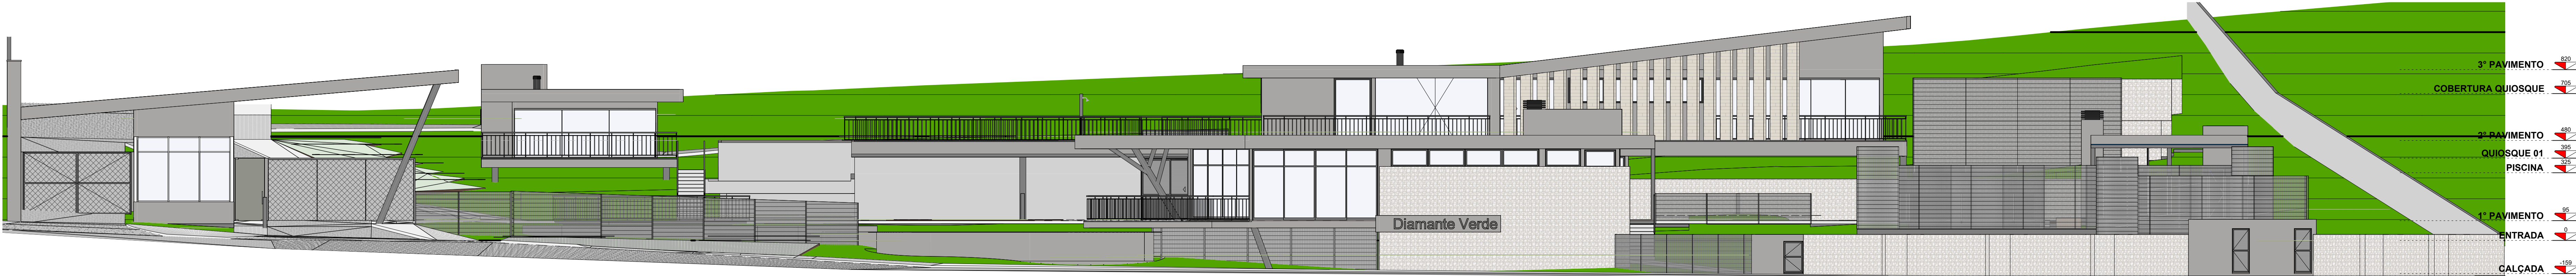

1 FACHADA FRONTAL
06 ESCALA 1 : 125

OBSERVAÇÕES:

- OS PILARES E VIGAS LANÇADOS NESTE PROJETO SÃO APENAS ILUSTRATIVOS, PODENDO SOFRER MODIFICAÇÕES APÓS A CONCLUSÃO DO ESTRUTURAL FINAL.
- VERIFICAR MEDIDAS NA OBRA.
- HAVENDO DIVERGÊNCIA ENTRE ESCALA E COTA, PREVALECE A COTA.
- REPRODUÇÃO PROIBIDA - QUALQUER MODIFICAÇÃO DEPENDERÁ DE CONSULTA PREVIA AO RESPONSÁVEL TÉCNICO DO PROJETO - RESOLUÇÃO CAU N° 67, DE 5 DE DEZEMBRO DE 2013.
- RESERVADOS DE ACORDO COM ART. 184 DO CÓDIGO CIVIL - LEI n° 5.988

R00	25/01/2024	ANT - LANÇAMENTO INICIAL	CLARA C. BEÉ
R01	20/08/2024	ANÁLISE 01 - PREFEITURA	CLARA C. BEÉ
REVISÃO	DATA	DESCRIÇÃO	NOME

I
MOVE
LINE

ARQUITETOS

Rua 1.800, 97 - Sala 05 - Bairro Centro - Balneário Camboriú - SC
contato@imoveline.com.br | 47 3264 4134

RESPONSÁVEL TÉCNICO

IMOVELINE ARQUITETURA LTDA-ME
CNPJ: 18.866.823/0001-60 - CAU 25634-0

PROPRIETÁRIO

ESTRUTURA EMPREENDIMENTOS LTDA
CNPJ: 43.077.712/0001-11

PROPRIETÁRIO ESTRUTURA EMPREENDIMENTOS LTDA	PROJETO PROJETO LEGAL
PROJETO CONDOMÍNIO DIAMANTE VERDE - ÁREAS LAZER	ESCALA INDICADA
TIPO/USO LOTEAMENTO RESIDENCIAL - ÁREAS LAZER	DATA AGOSTO/2024
ENDEREÇO RUA JOÃO ANDRÉ DADALT, BAIRRO: SÃO SEBASTIÃO - ERVAL VELHO/SC	DESENHO CLARA C. BEÉ
ESPECIFICAÇÃO FACHADA FRONTAL	DESENHO 06/06